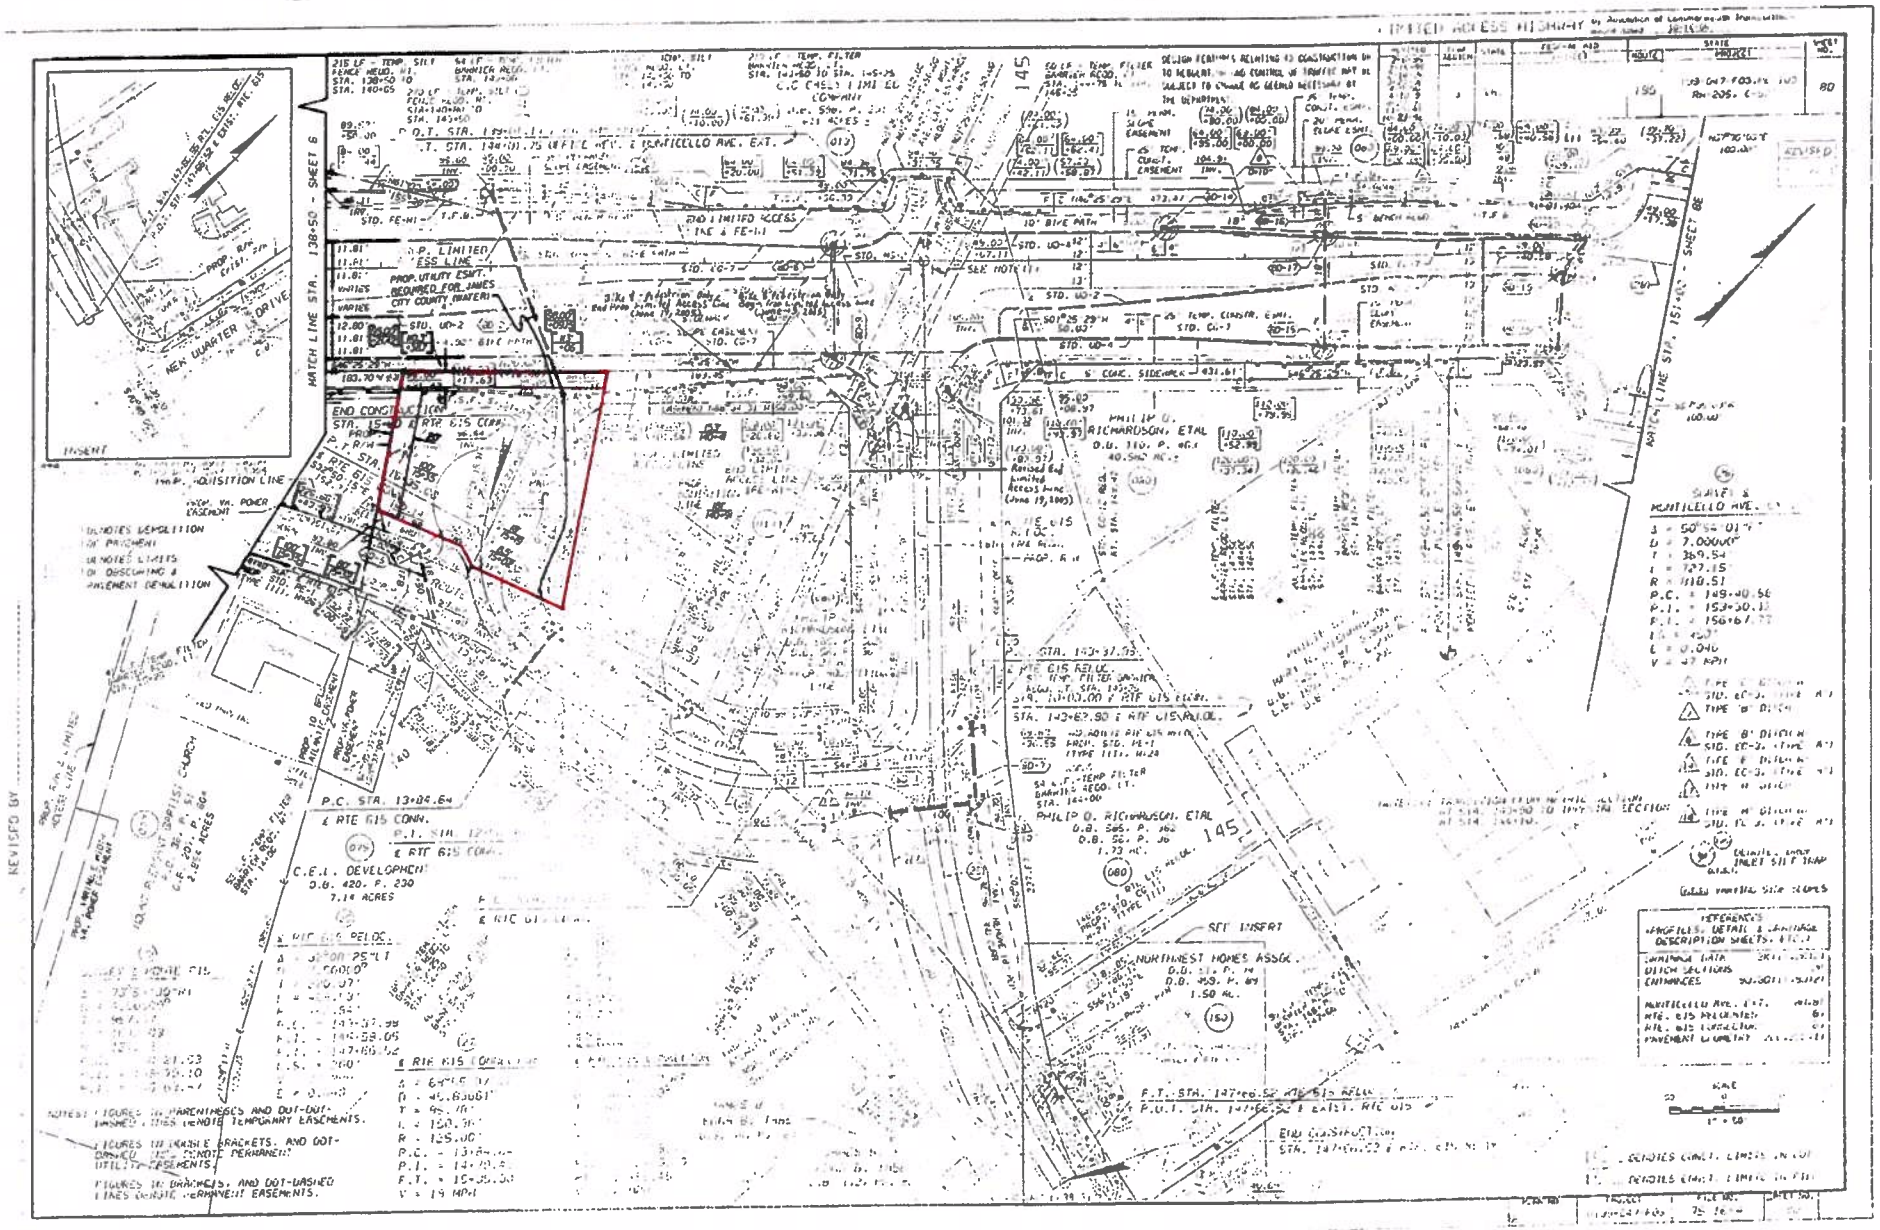
LIMITED ACCESS HIGHWAY
MATCH LINE STA. 138+50 - SHEET 6
MATCH LINE STA. 151+00 - SHEET 8
MONTICELLO AVE. EXT.
NEW QUARTER DRIVE
INSERT
END CONSTRUCTION
PHILIP D. RICHARDSON, ETAL
NORTHWEST HOMES ASSOC.
C.E.I. DEVELOPMENT
P.C. STA. 13+04.64
REVISED BY